


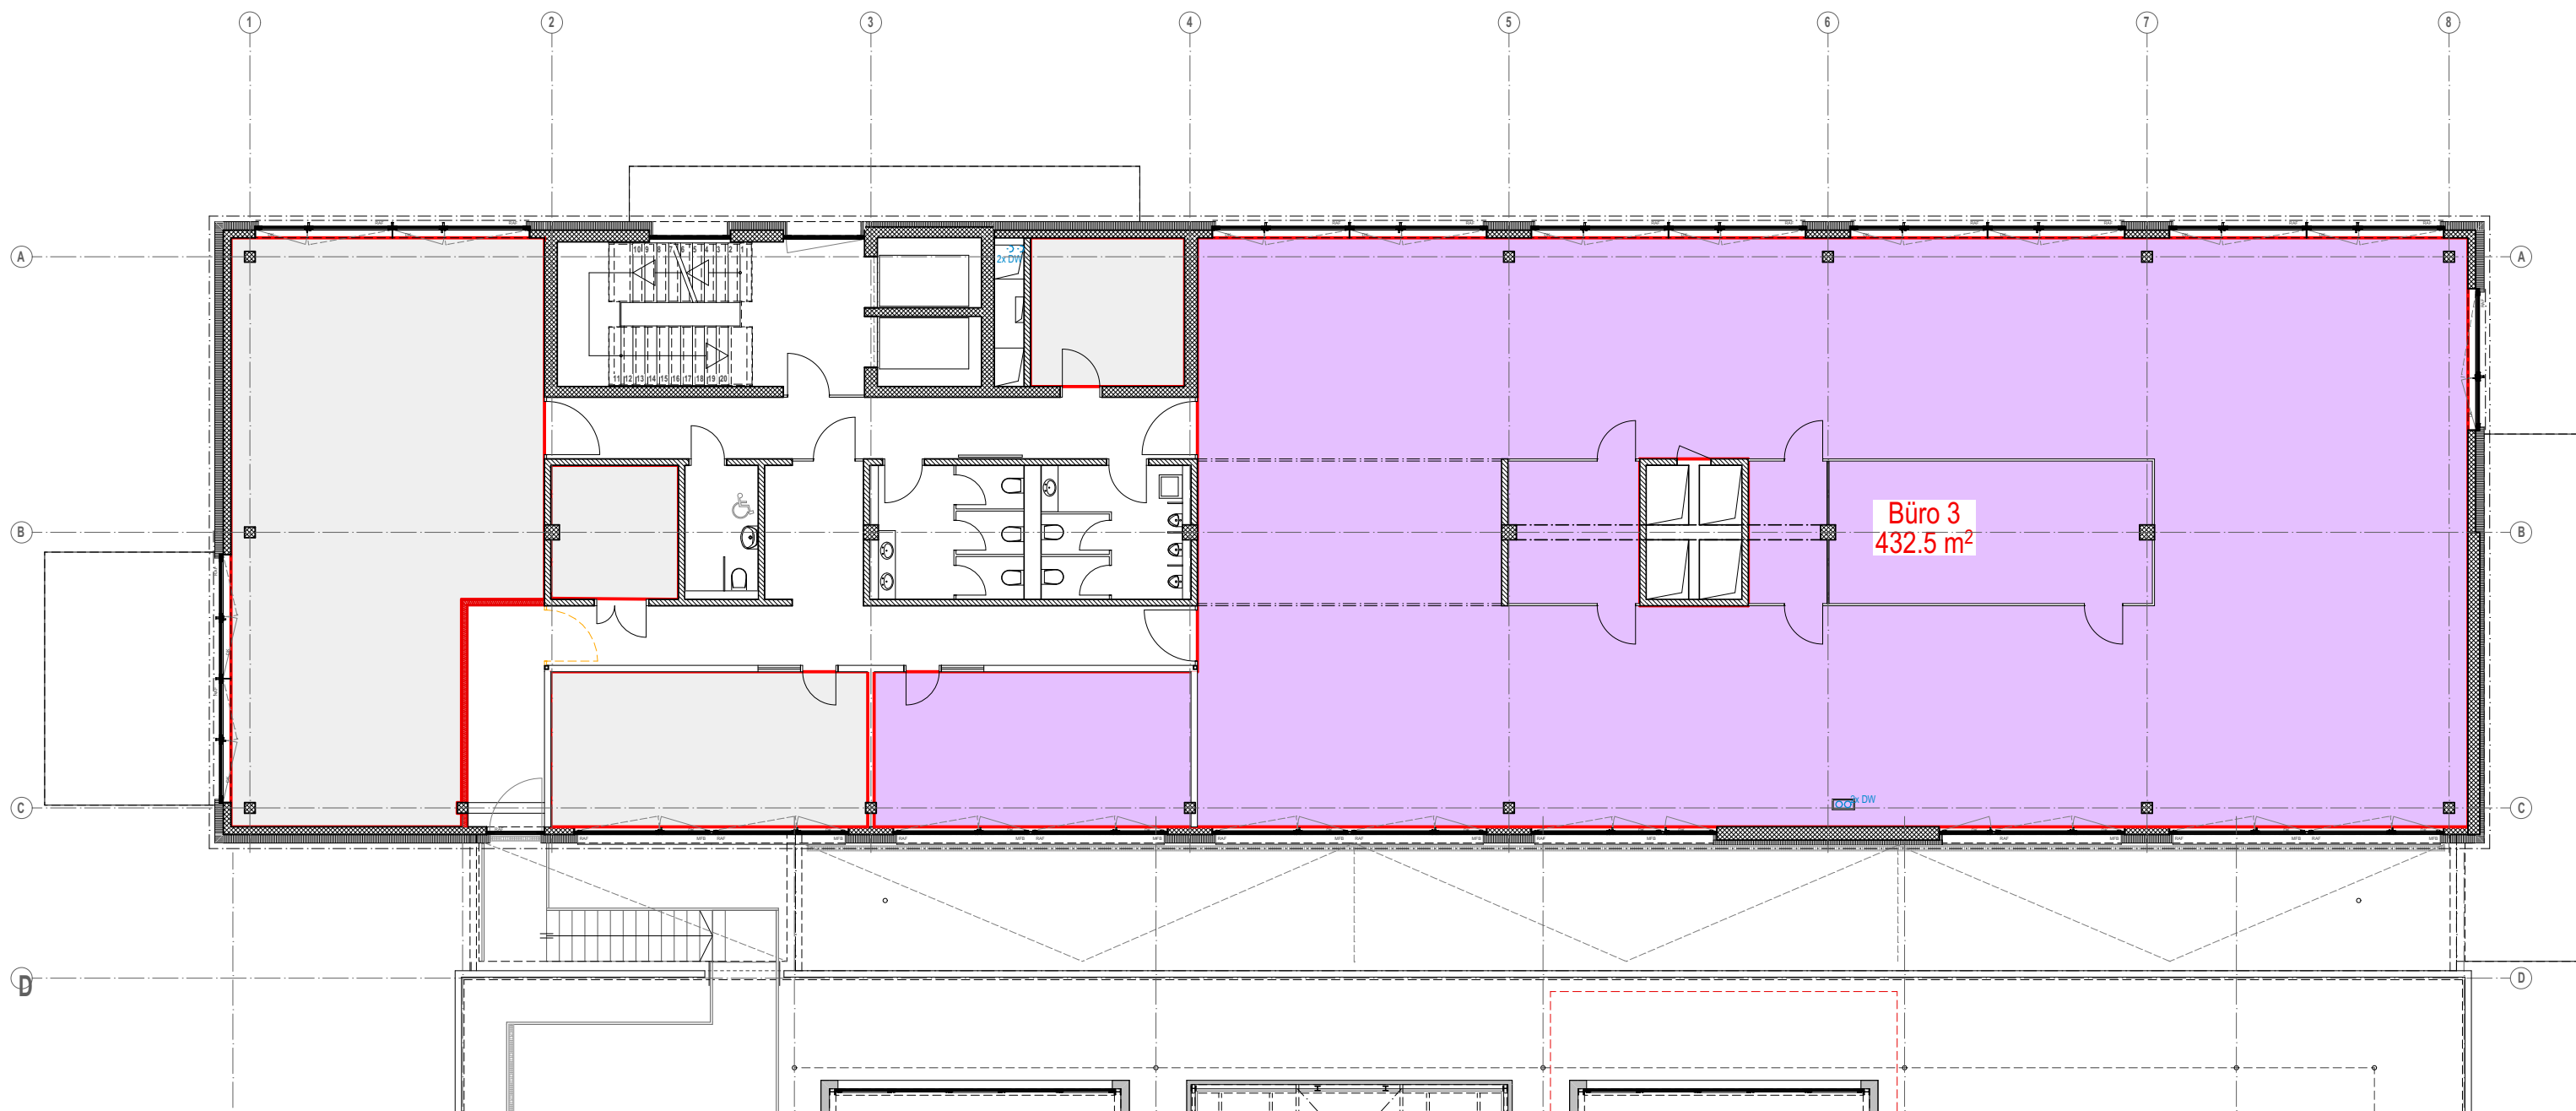

1. Obergeschoss Variante D Büro 3

Bürogebäude mit Produktionshalle JAQUET, Kunimattweg 14, CH-4133 Pratteln

30.07.2026

